


Verortung, Lageplanausschnitt, "OlsbergEck" - Station 4  
M 1:500

Prinzipschnitt, "OlsbergEck" - Station 4  
o.M




Prinzipskizze, "OlsbergEck" - Station 4  
o.M

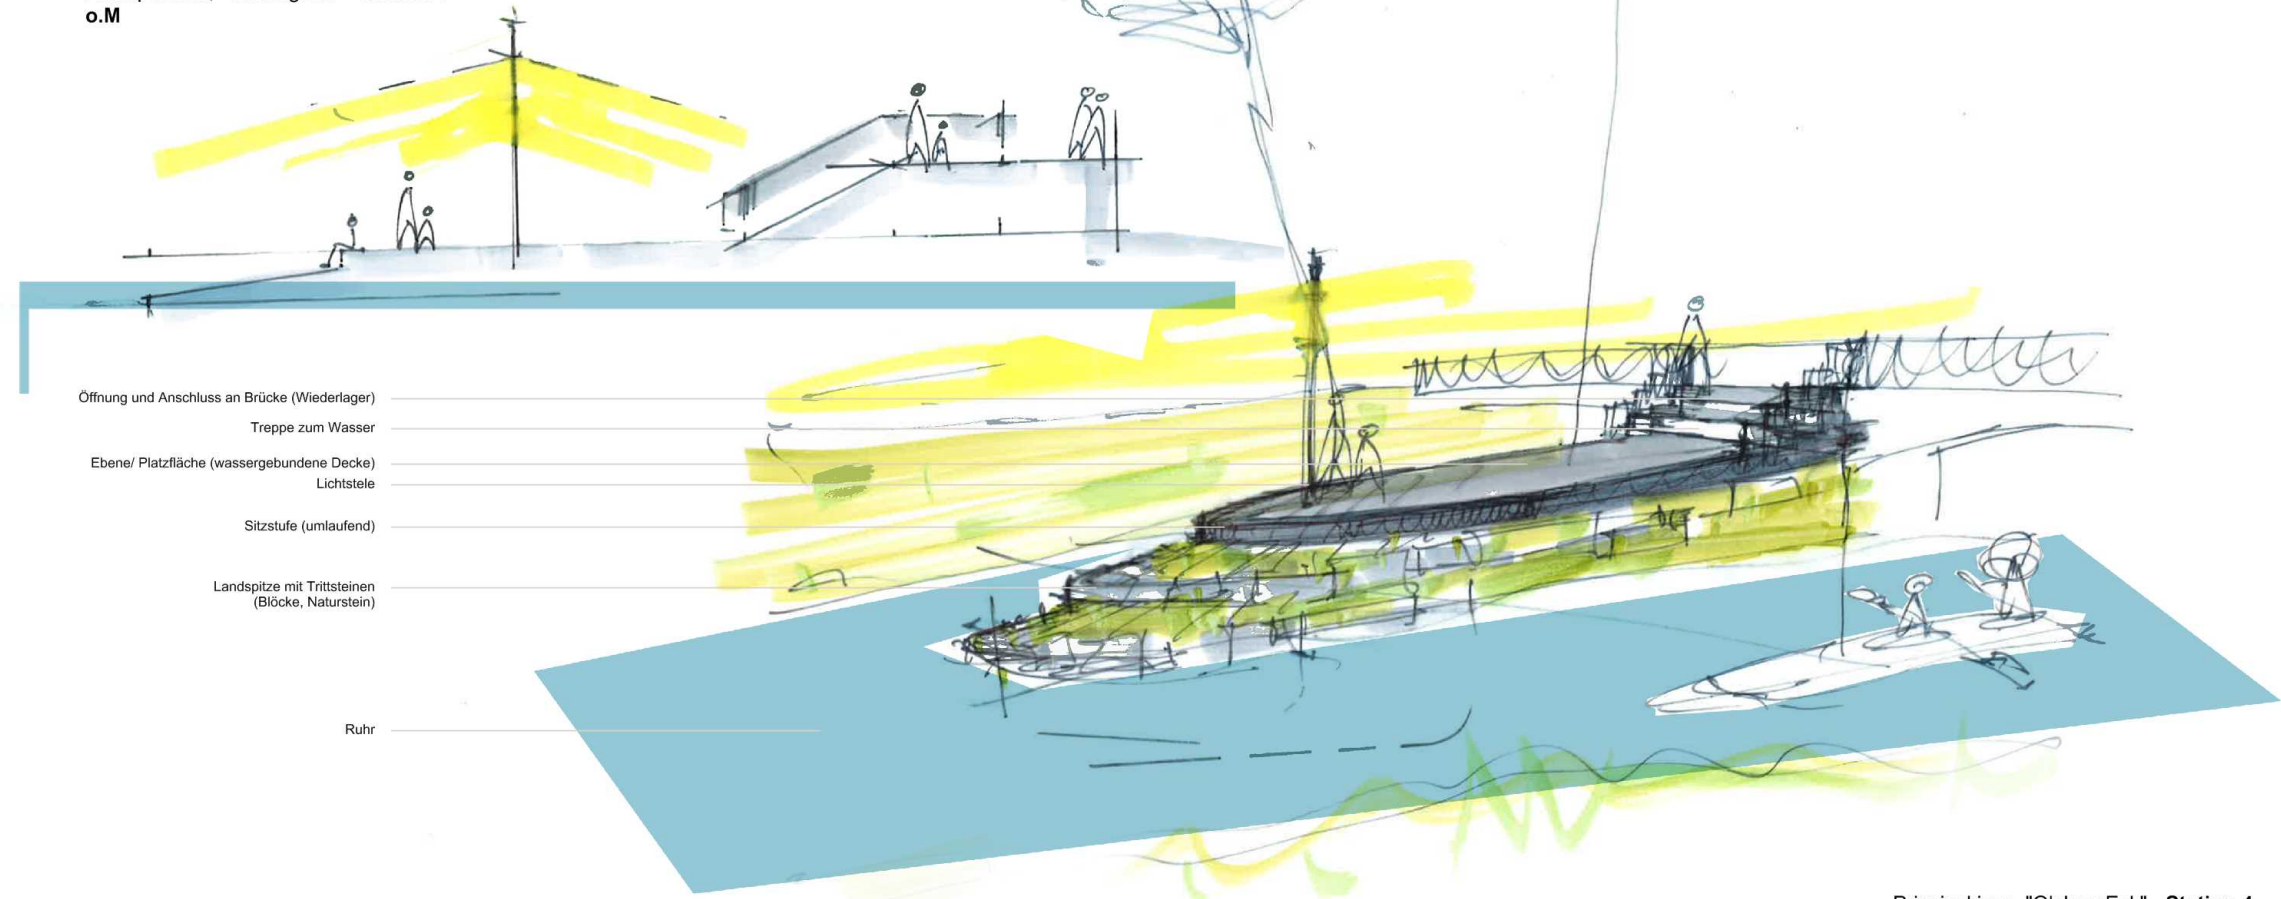

Schnittverortung, Lageplanausschnitt, "OlsbergEck" - Station 4  
M 1:100

Schnitt C - C', Profil (längs)  
Station 4 "OlsbergEck", M 1:50

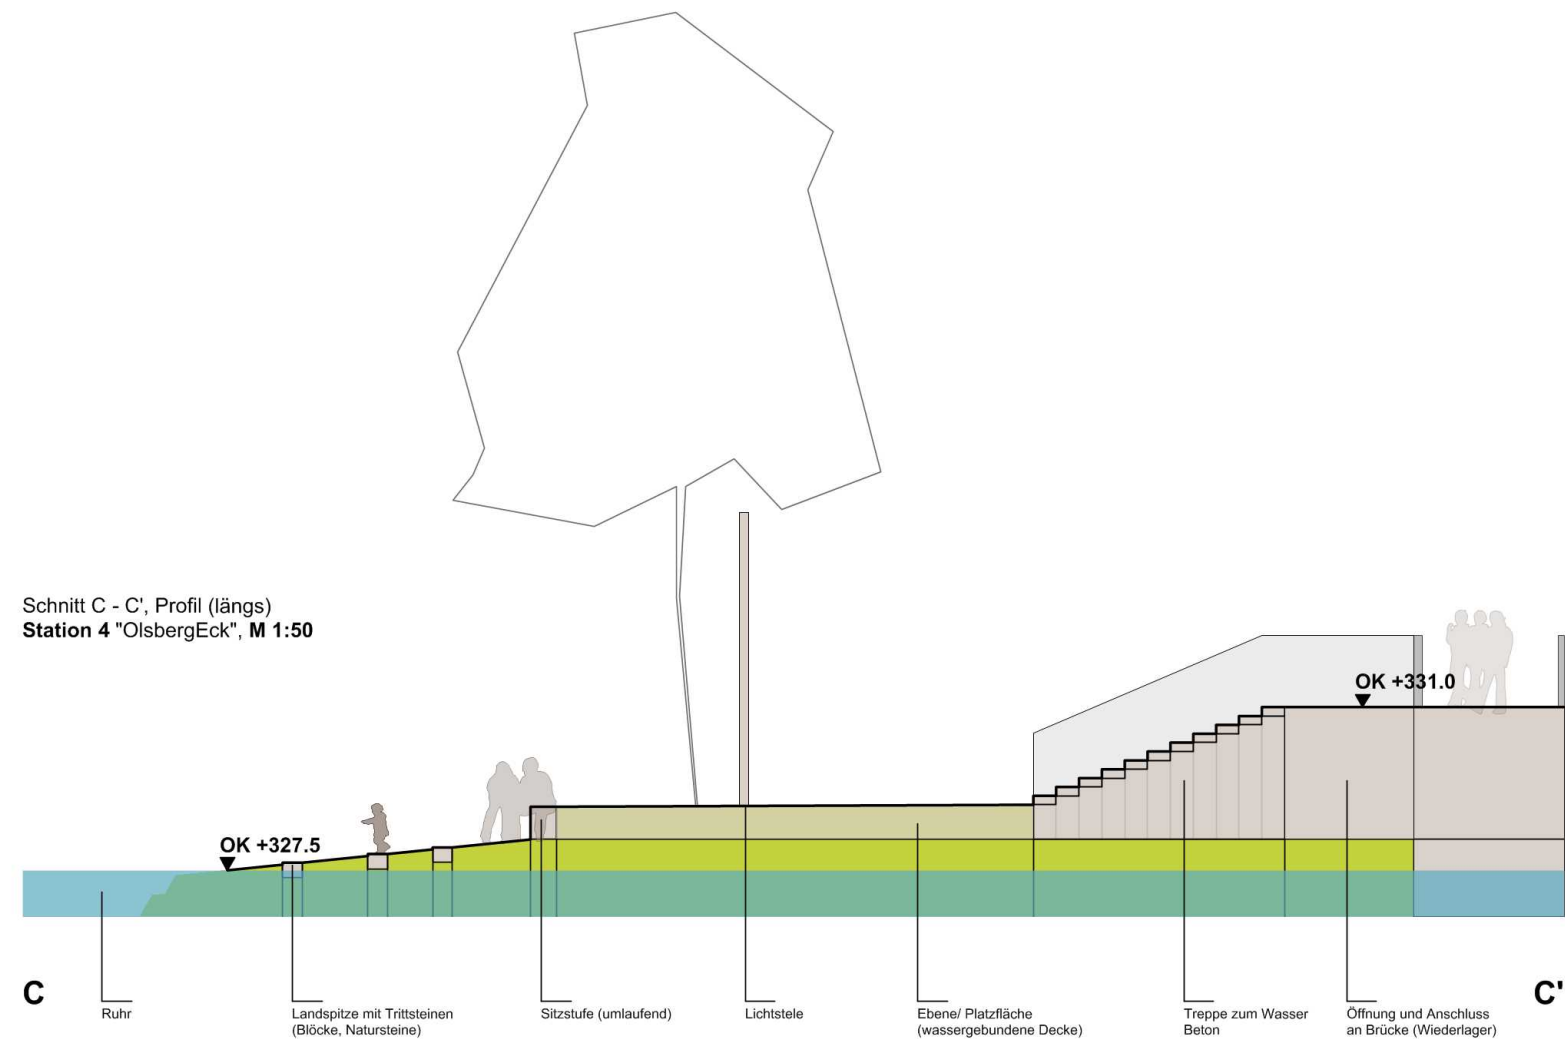

PROJEKT  
Kneipp Erlebnispark Olsberg

PLANBEZEICHNUNG  
Station4 - OlsbergEck  
Lageplan + Schnitt  
perspektivische Skizze

MASSSTAB	500/100/50	PLANGRÖSSE	AD
DATUM	08.05.2018	LPH	2
BEARBEITER	AG, MSP	GEZEICHNET	MSP
PLANNUMMER	2-1-16	INDEX	D

PROJEKTLN.  
BAUHERR  
Stadt Olsberg  
Fachbereich 3 - Bauen und Stadtentwicklung  
Bürger Platz 5  
59939 Olsberg  
PLANUNG  
RIEHL BAUERMANN Landschaftsarchitekten  
Erzbergerstraße 47  
34117 Kassel  
T +49 (0) 561 96992 0  
F +49 (0) 561 96992 29